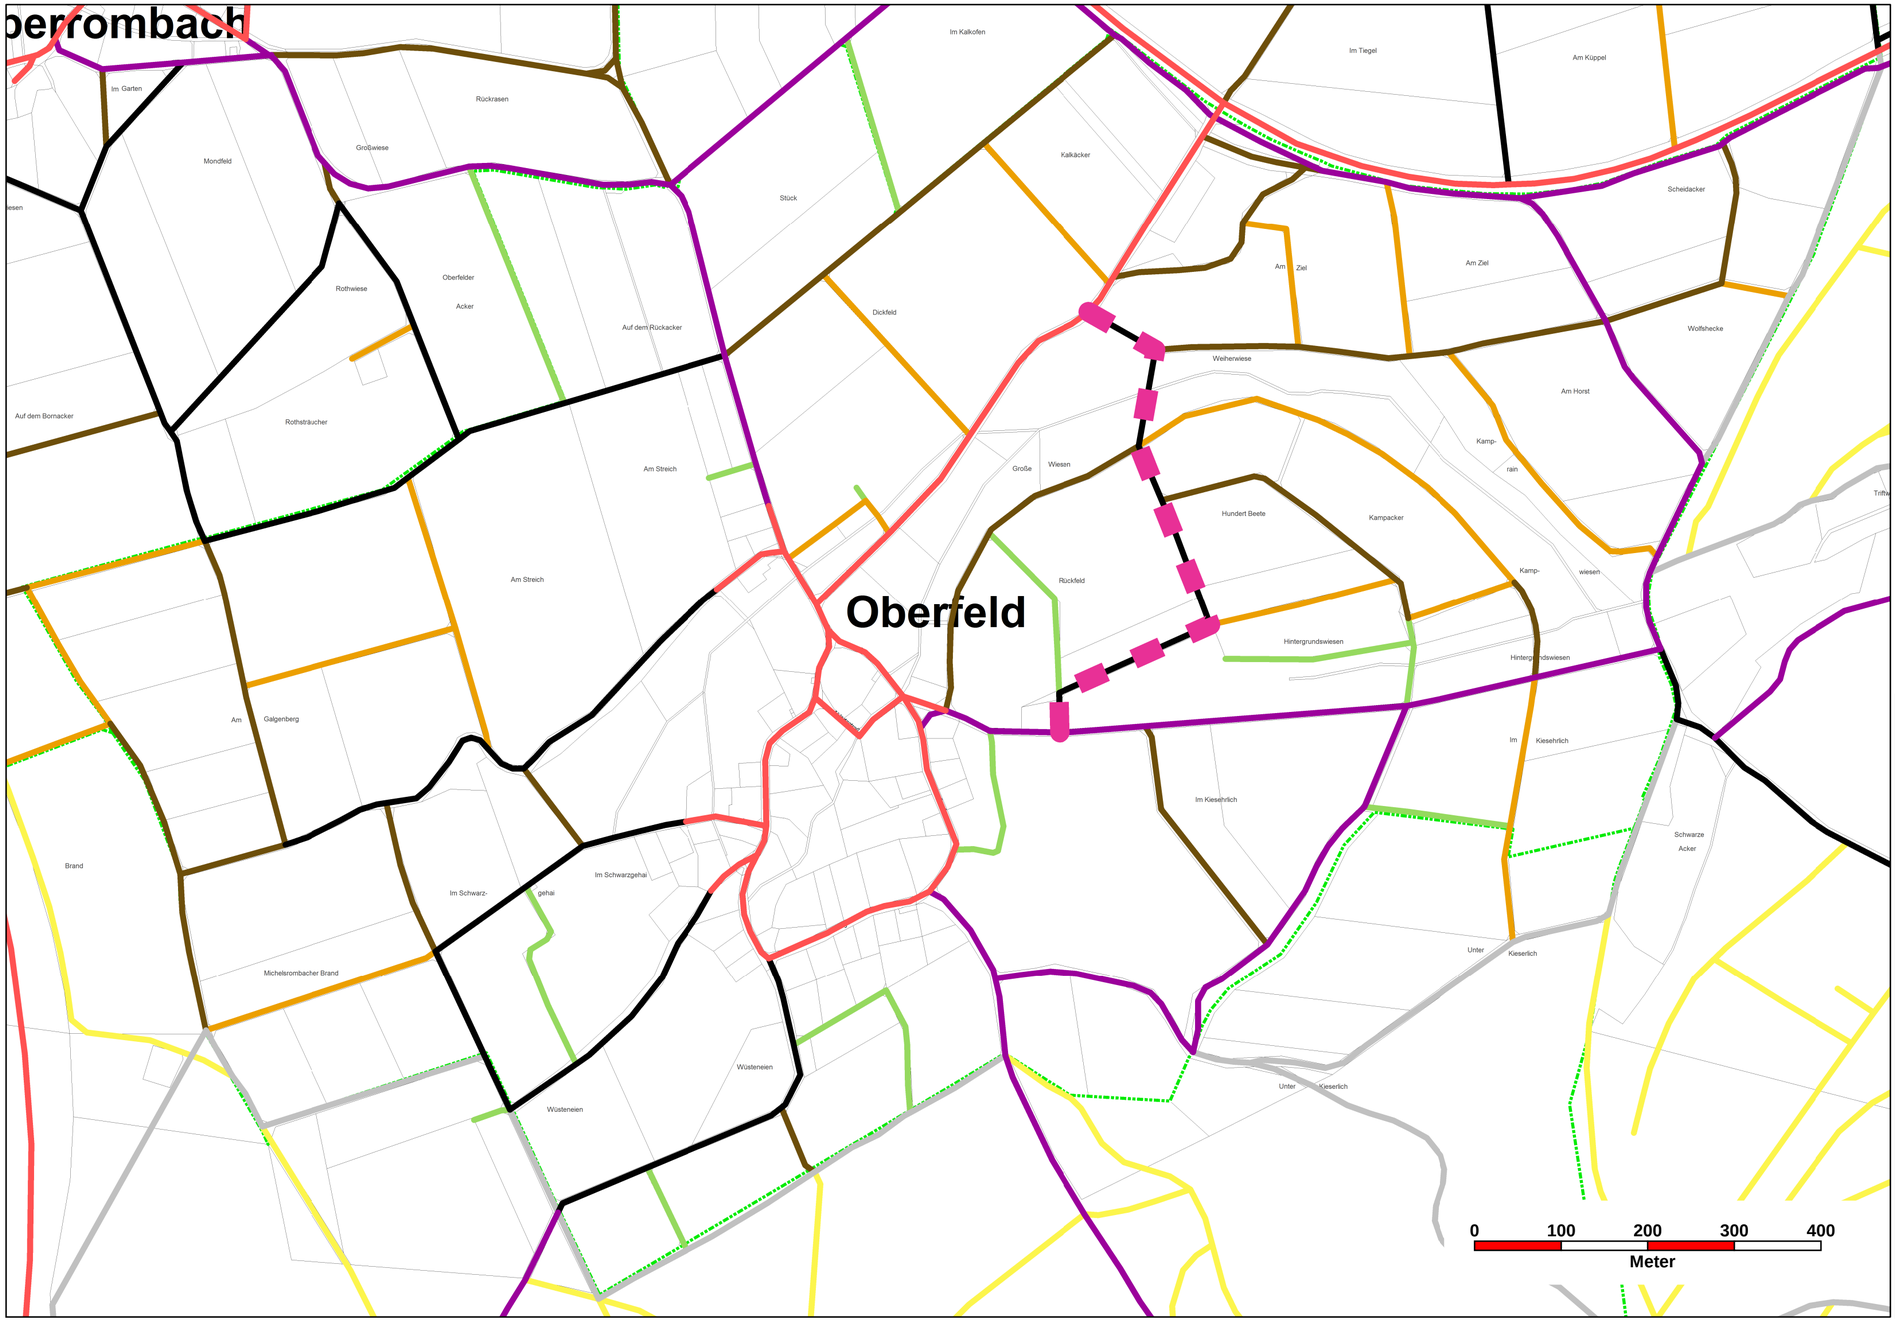


N

## Legende

| Kategorien: | | Baumaßnahmen: | |
|---|---|---|---|
| | A, B1 | | Ausbau |
| | B2 | | Erneuerung |
| | B3 | | Instandsetzung |
| | B4 | | Wasserführung |
| | B5 | | sonstige Maßnahme |
| | C | | |
| | D | | |
| | E | | |
| A | Gewannbezeichnung | | |
| *A* | Straßenname | | |
| | Verfahrensgrenze | | |
| | Gemeindegrenze | | |
| | Gemarkungsgrenze | | |
| | Flurstück | | |

Amt für Bodenmanagement
Fulda
Washingtonallee 1
36041 Fulda

HESSEN

# SILEK Hünfeld
## Ortsteil Oberfeld

Maßstab: 1:5000

| Bearbeitungsstand: | Bearbeiter/in: |
|---|---|
| Entwurf<br>05.06.2014 | |