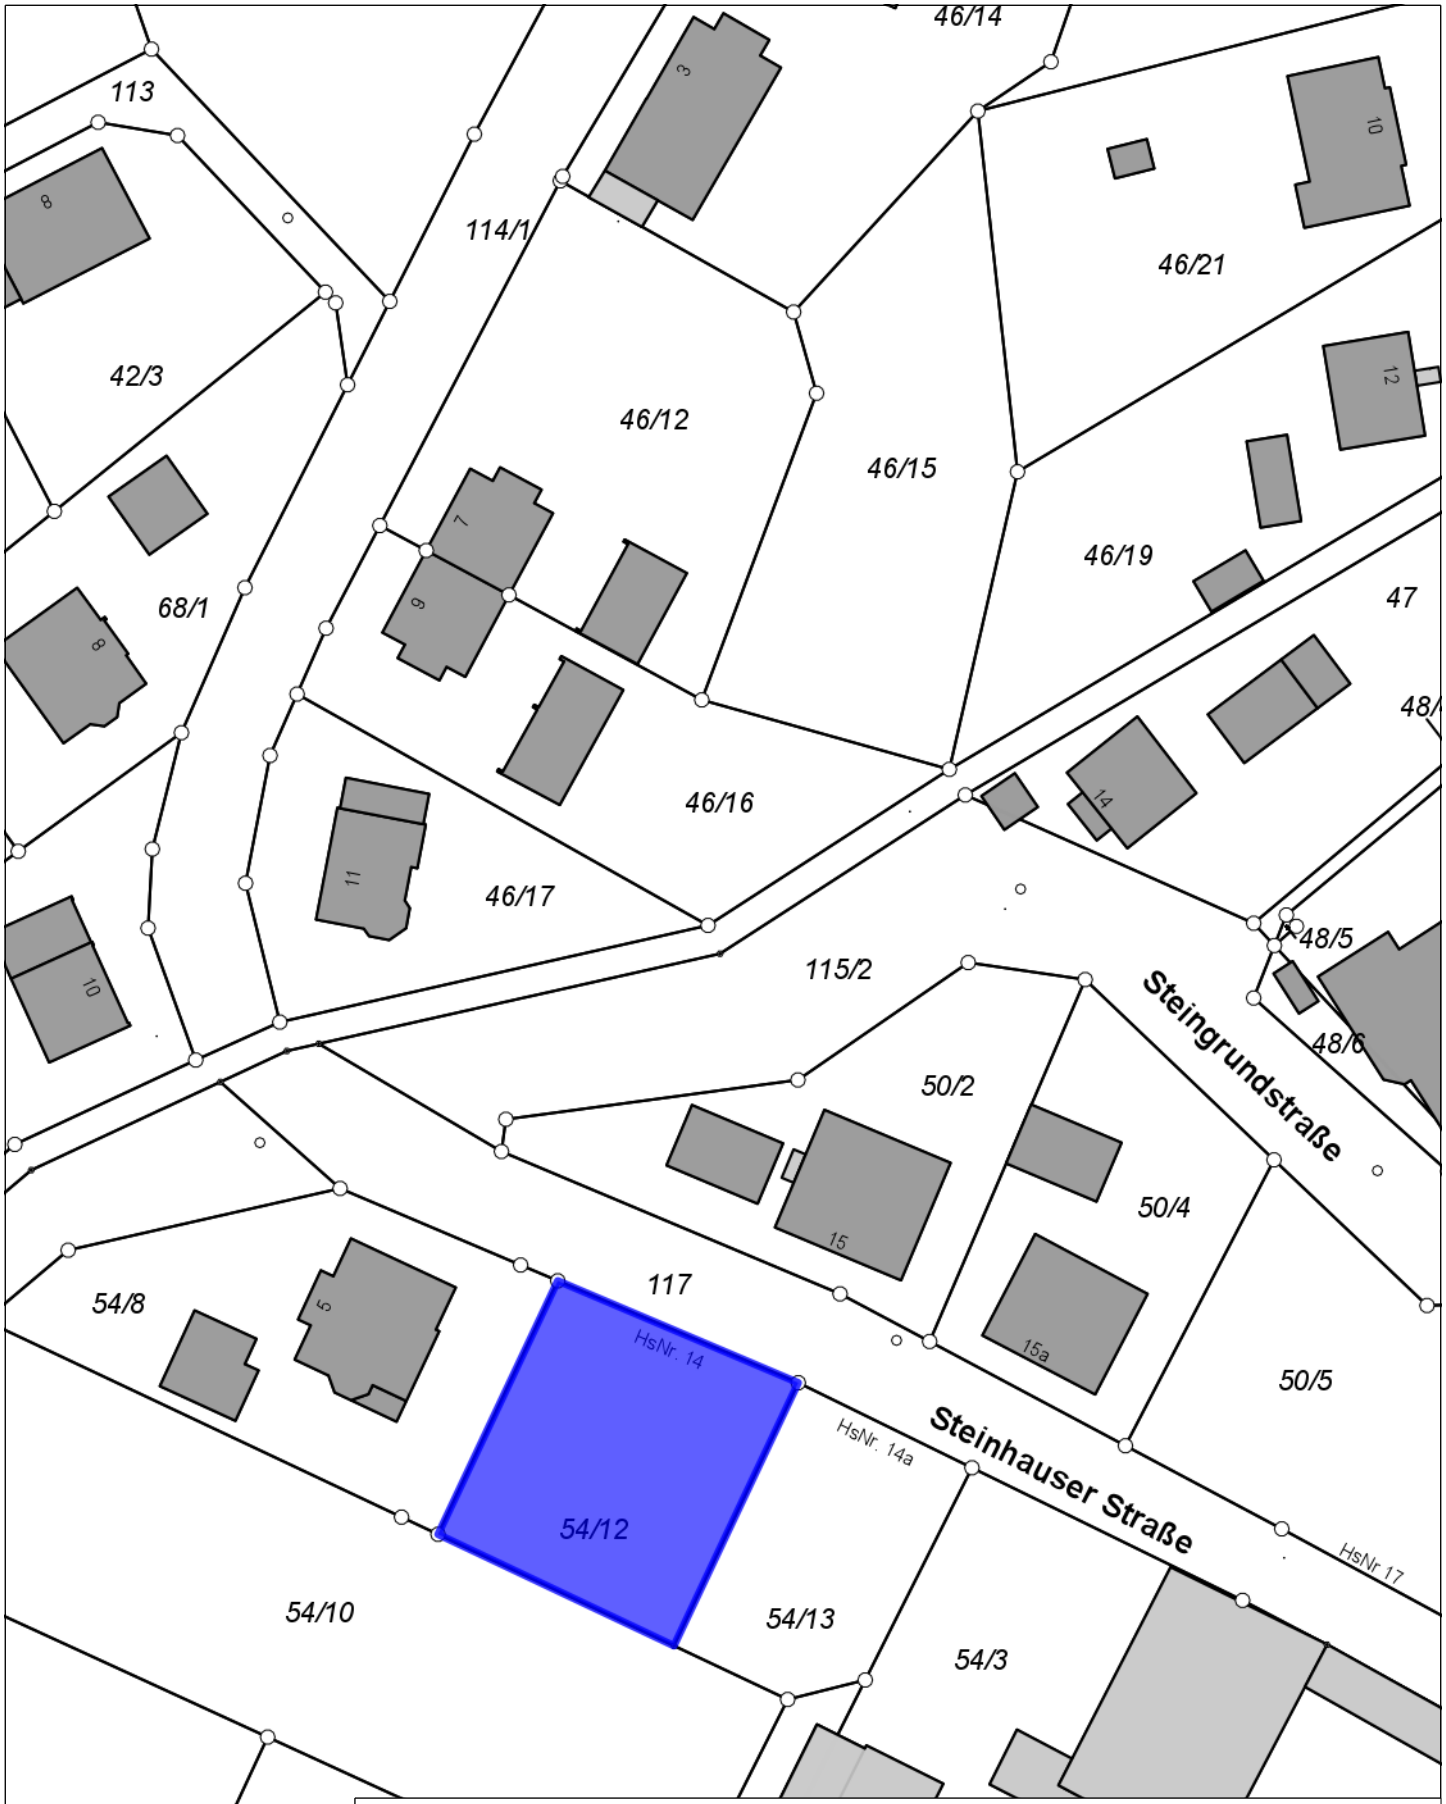

Bearbeiter: HUENFELD\m.hillenbrand
Maßstab: 1:750
Datum: 29.01.2025

Beschreibung