


# Beleuchtungsplan Stadthalle

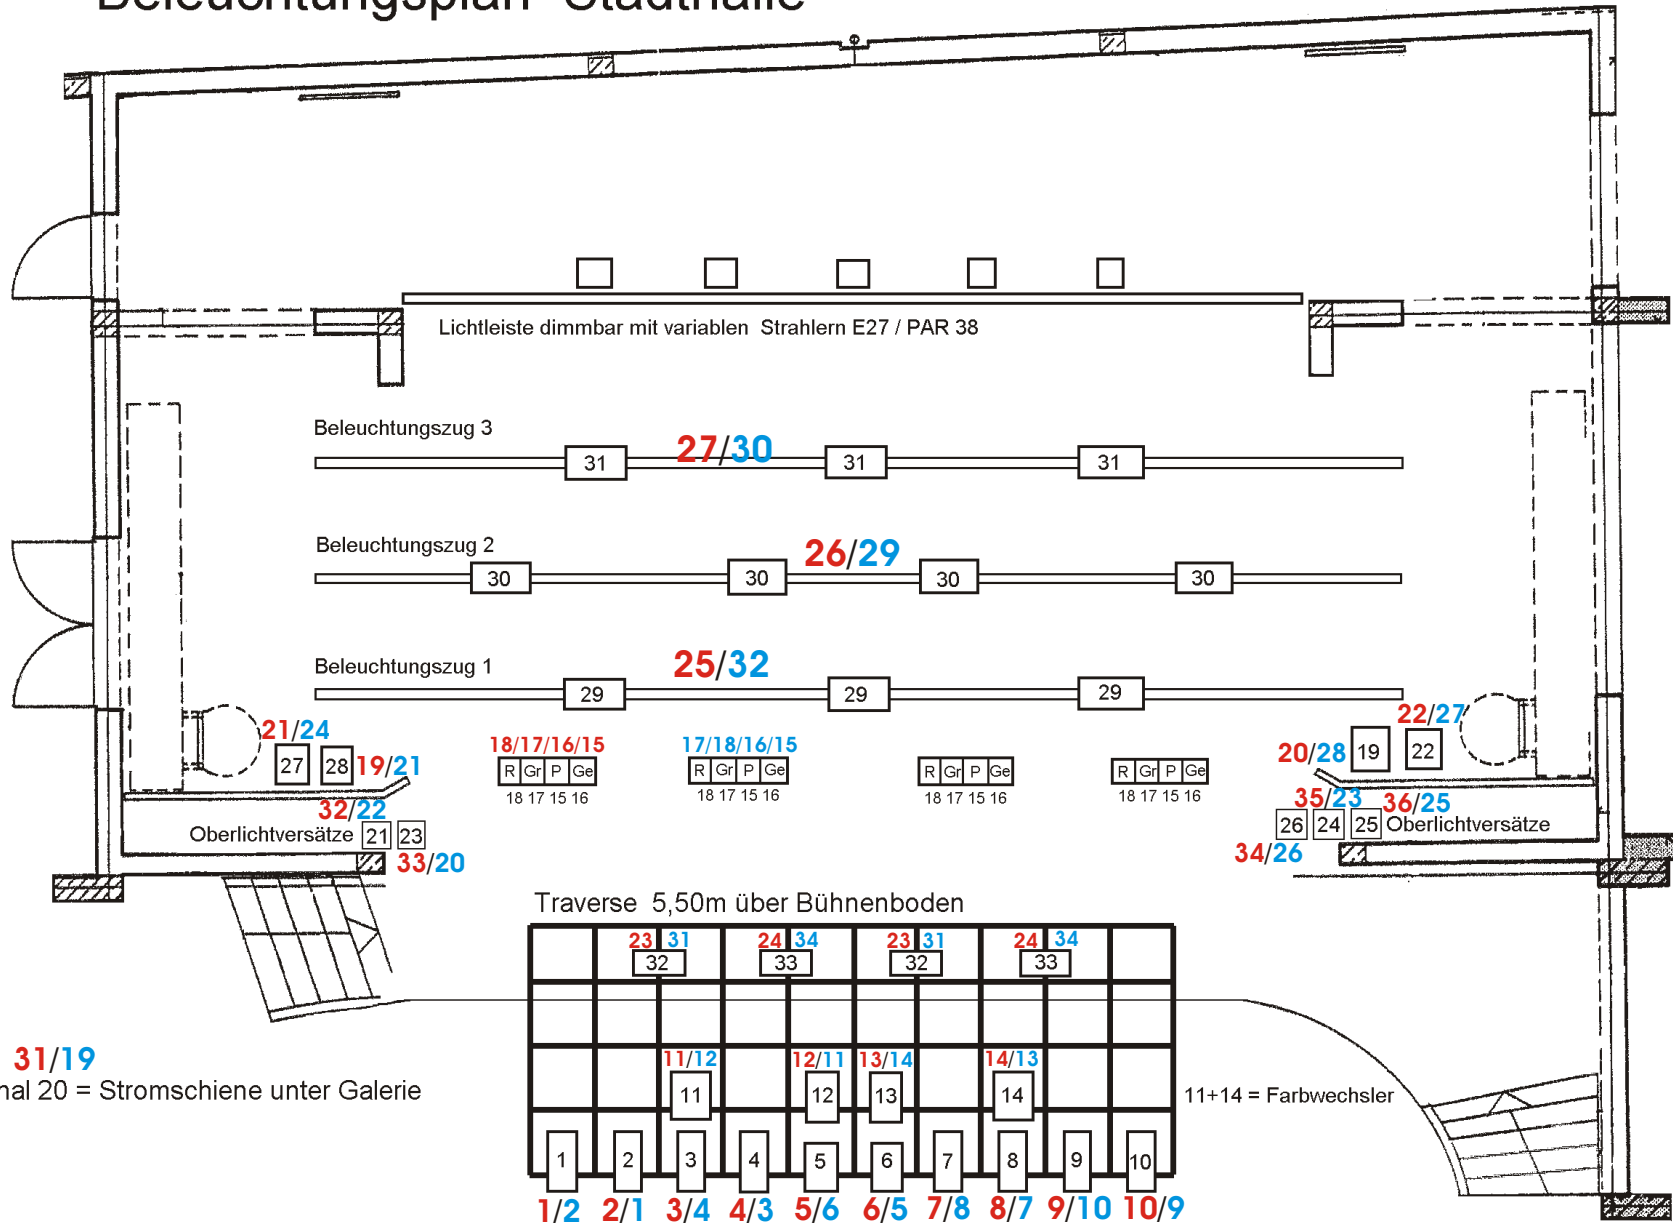

31/19  
Kanal 20 = Stromschiene unter Galerie

- Saal = 29/33
- Galerie = 28/36
- N+L = 30/35

- Haus-Kanäle = schwarz
- Dimmer-Kanäle = blau
- DMX-Kanäle = rot