


Stadthalle Kolpinghaus Hünfeld

Beleuchtungsplan

Lichtstellanlage: Typ
Strand Lighting Tempus 2G-36
32 regelbare Stromkreise à 2 KW

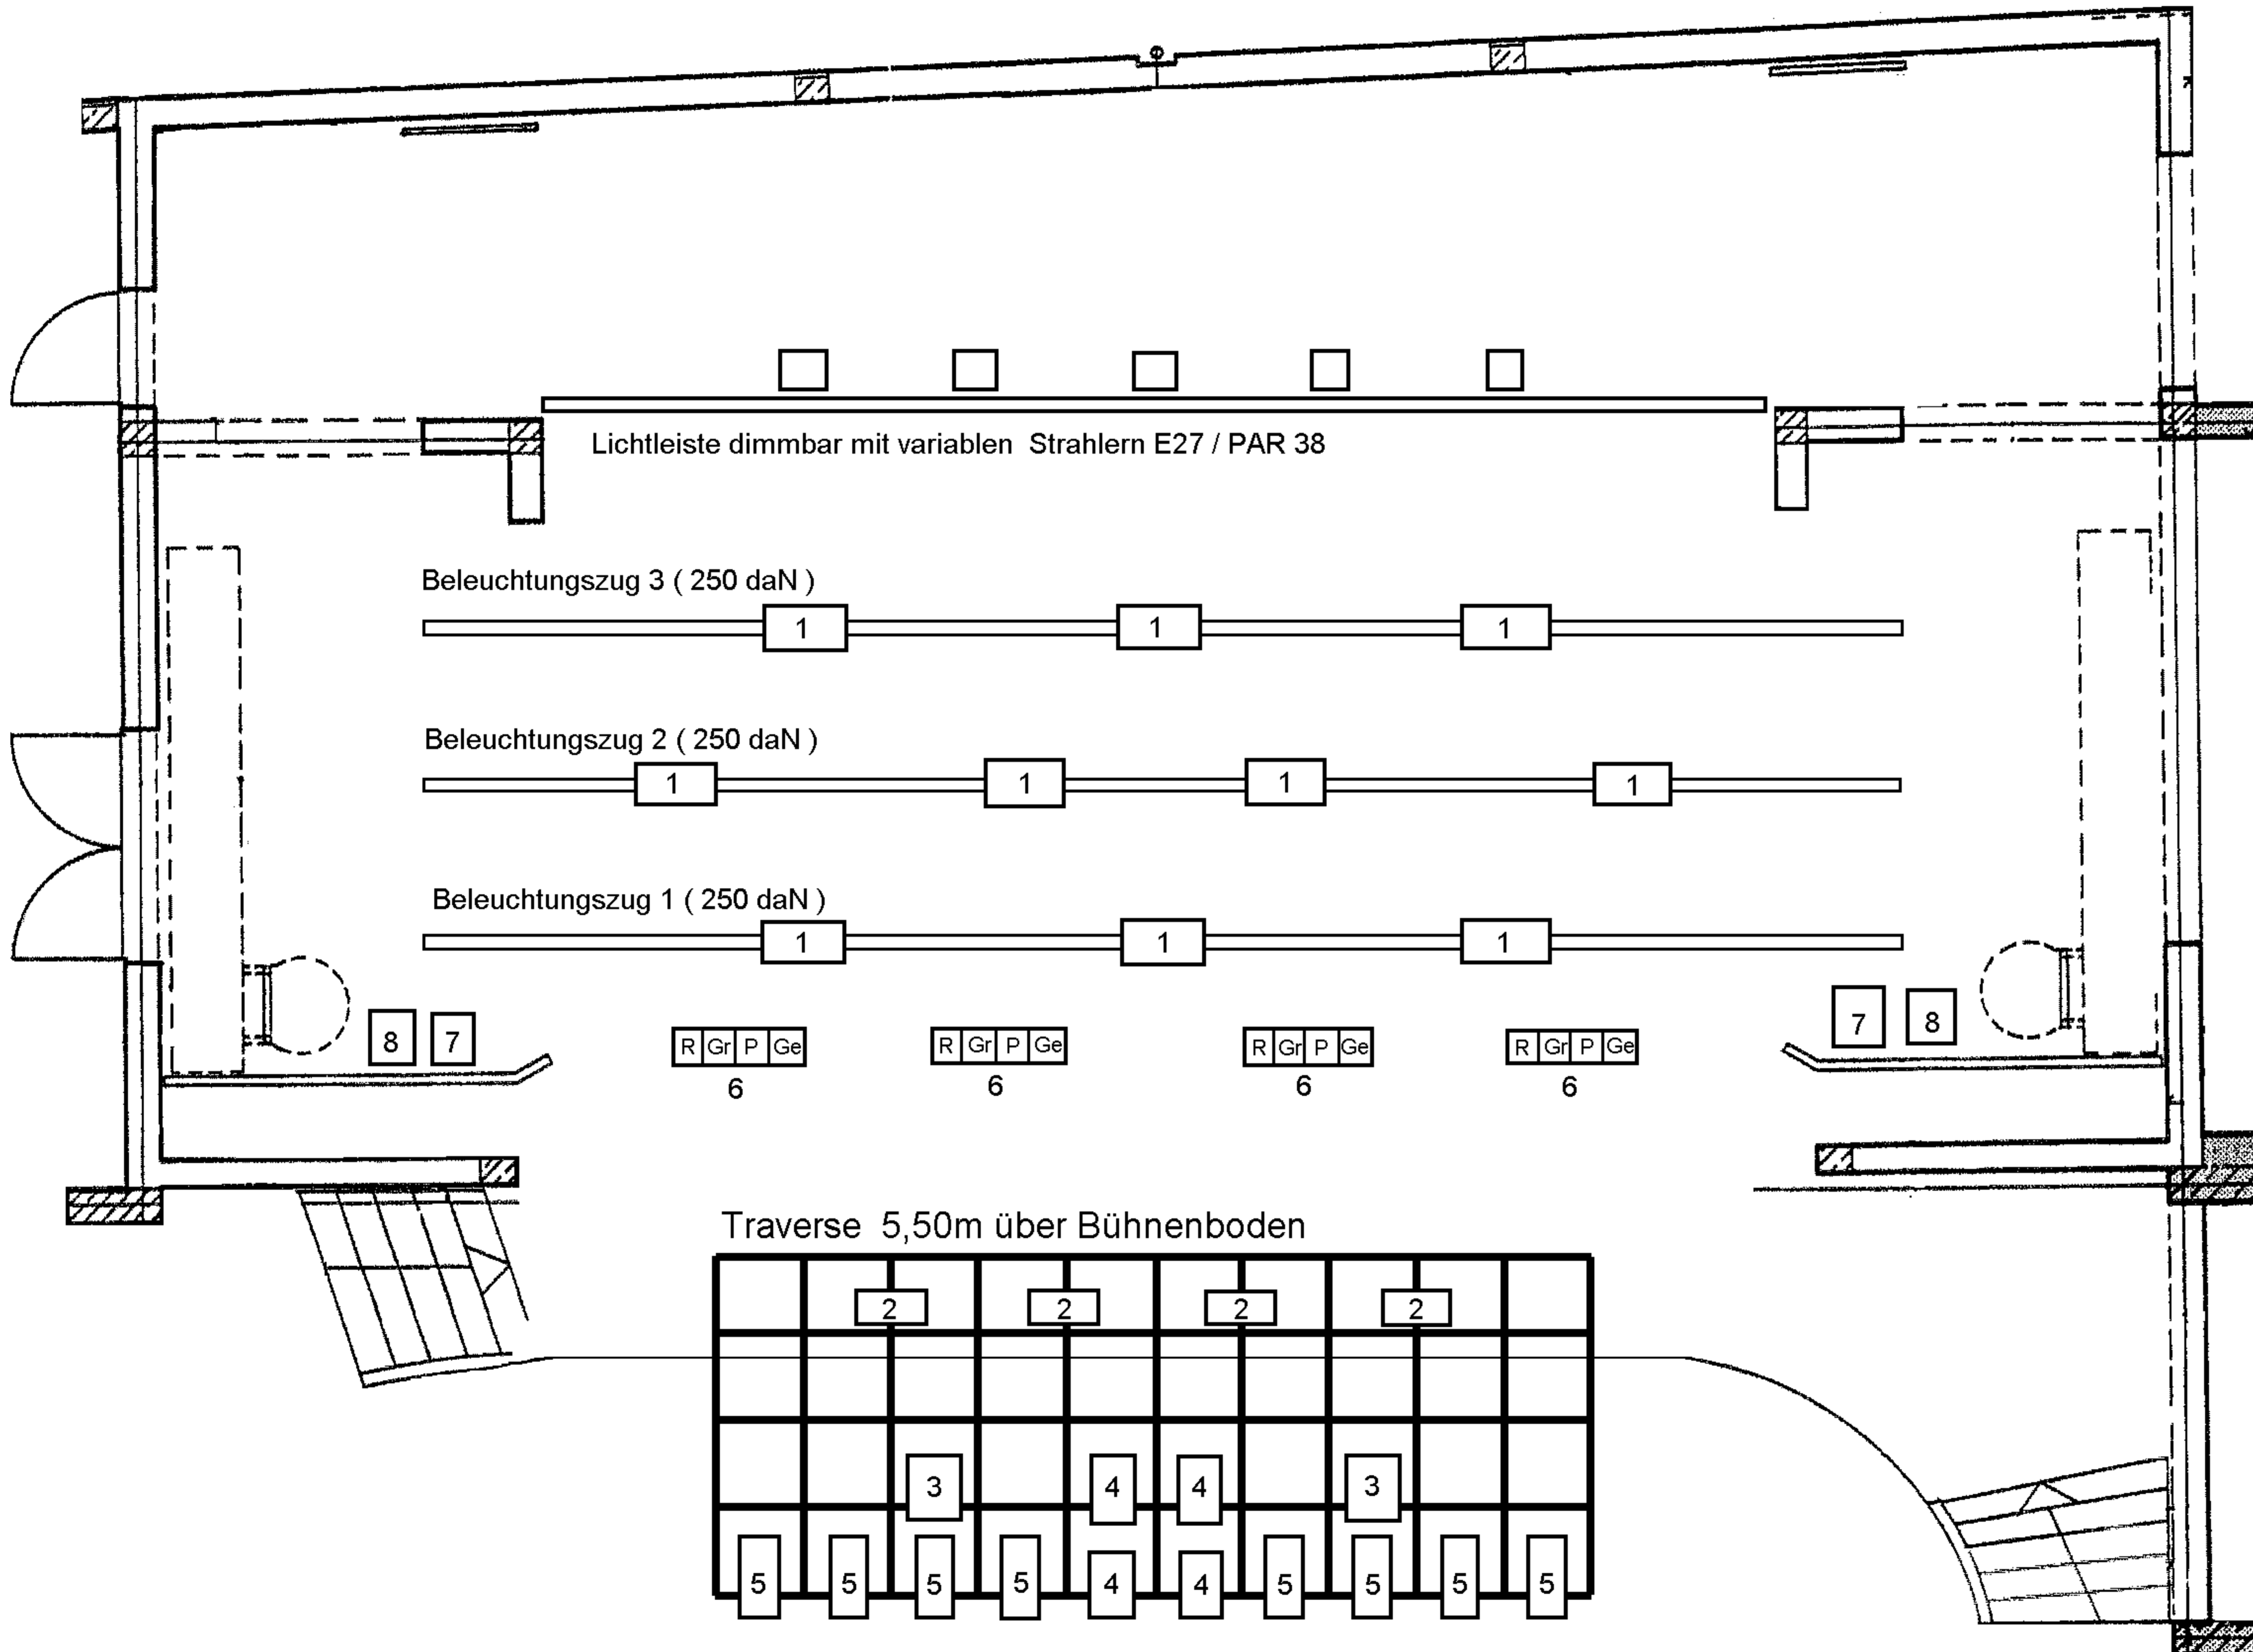

- 1 = Strand Lighting H 500 A
Fluter 500 W
- 2 = Strand Lighting H 1000 A
Fluter 1000 W
- 3 = Strand Lighting Cantata PC
Farbwechsler 5 Farben
1200 W
- 4 = Strand Lighting Cantata PC
Stufenlinsenscheinwerfer
1200 W
- 5 = Strand Lighting Cantata 26 44
Zoom - Profilscheinwerfer
1200 W
- 6 = Strand Lighting Coda 500/4
Fluterleiste 4 Farben
je 500 W
- 7 = Strand Lighting Prelude F
(Fresnel) 650 W
- 8 = Strand Lighting Prelude PC
650 W

2 x Verfolger Solo 2K Followspot
mit 6 fach Farbfilterkasette
2000 W auf der Empore

Fragen zu Details: Hausleitung / Markus Flügel
Tel: 06652-960417